


MFH 1

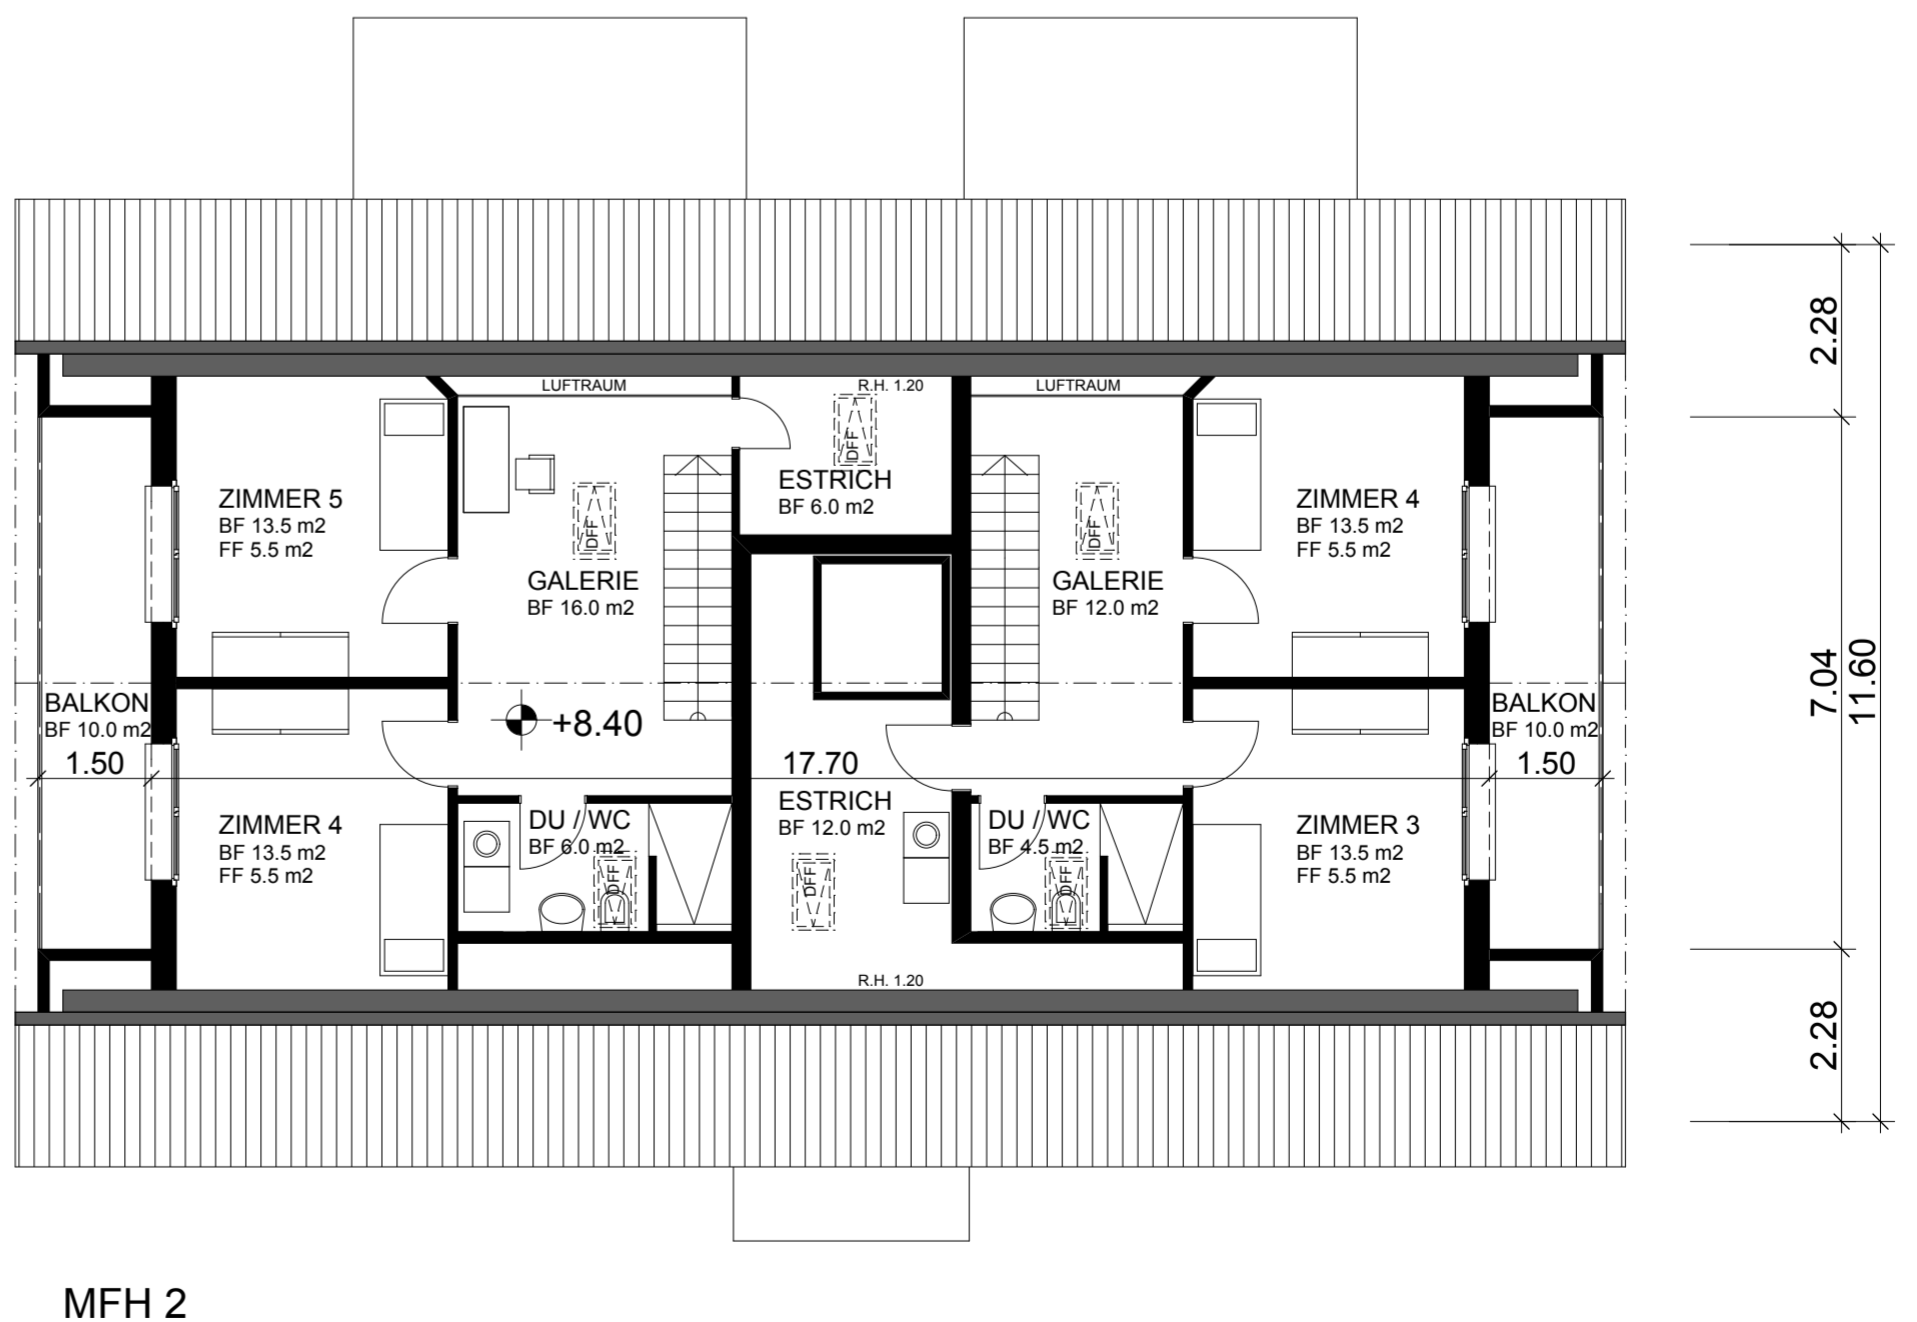

MFH 2

**STOOP**  
AKTIENGESELLSCHAFT

ARCHITEKTUR & BAUMANAGEMENT  
 FINSTERGASSE 33  
 CH-5246 SCHERZ  
 TEL 056 444 95 15  
 FAX 056 444 95 14  
 NATEL 079 432 61 61

BAUHERR:  
 BAUKONSORTIUM  
 "AERMELGASS"  
 PER. ADR. STOOP AG  
 5246 SCHERZ

**DACHGESCHOSS**

**1:100**

DAT.: 12.01.2010  
 GEZ.: gg  
 FORM.: A2  
 REV.: 01.02.2010  
 REV.: 09.04.2010

OBJEKT:  
 2 MEHRFAMILIEN-  
 HÄUSER MIT  
 EINSTELLHALLE  
 PARZ. 167, LUPFIG

2036

8

DER BAUHERR:  
 DER GRUNDEIGENTÜMER:  
 DER PLANVERFASSER: